

OD ZBIRKE DO EKOMUZEJA

Lokalne inicijative i razvojni projekti

FROM COLLECTION TO ECO-MUSEUM

**Local initiatives and development projects
of the Bistra Municipality**

Baštinski aktivizam lokalne zajednice

Heritage activism of the local community

Pokladna povorka 1995.



Pokladna povorka 2010.



Baštinski aktivizam lokalne zajednice

Heritage activism of the local community

Udruga vinogradara, vinara i ljubitelja dobrog vina *Sv. Nikola* - Bistra

KUD Bistra. Bistranska svadba.



Baštinski aktivizam lokalne zajednice

Heritage activism of the local community

UDRUGA BISTRAJNSKI POTEPUHI

Bistrajnsko sprehajanje, 2008. Žganci su nas prehranili, 2005.



Baštinski aktivizam lokalne zajednice

Heritage activism of the local community

Udruga roditelja i prijatelja djece *Srce*. Izrada *kraluša*.



Udruga *Vuglenari Poljanica-Bistra*. Izrada vuglenice.



Muzealizacija

Musealization

K. Hudson:

*Preparirani tigar u muzeju
nije tigar nego praparirani tigar u
muzeju.*

A stuffed tiger in a museum is not a tiger
but stuffed tiger in a museum.

Problem: nova značenja, gubitak
identiteta

Problem: new meanings, loss of identity

Rješenje: kontekstualizacija, holistički
pristup


Solution: contextualization, holistic
approach

FOTO: K. BATINA, BISTRANJKA U EMZ (ZAGREB)



Ekomuzeji – promjena paradigme

Eco-museums – a new paradigm

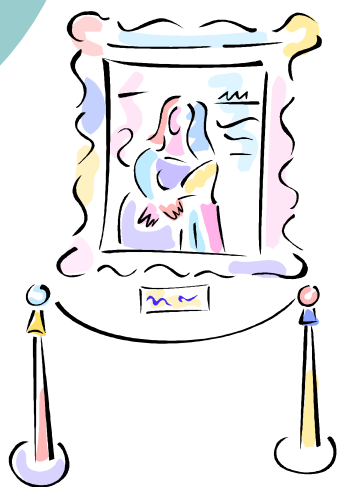

Ekomuzeji prema *Zakonu o muzejima RH*

- Muzej zajednice, ekomuzej i samostalna zbirka su modeli održivog upravljanja prirodnom i kulturnom baštinom koji koriste mehanizme partnerstva, umrežavanja i/ili baštinskog aktivizma u svrhu cjelovitog pristupa, interpretaciji i prezentaciji baštine na određenom području.

Zakonu o muzejima (NN 61/2018.)

EKOMUZEJ BISTRA - od ideje do realizacije....

BISTRA ECOMUSEUM - from idea to realization

- **2013.** *Ekomuzeji i razvoj. Prijedlog baštinskog projekta Ekomuzej Bistra* (dipl. rad, prof. T. Šola)
- **2014.** predstavljenje projekta načelniku Općine Bistra
- **2015.** *Strategija razvoja Općine Bistra za razdoblje 2014.-2020.*
- **2015.** *Strateški plan razvoja turizma Općine Bistra za razdoblje 2014.-2020.*
- **2016.** osnivanje udruge Ekomuzej Bistra
- **2017.** javno predstavljanje baštinskog projekta
- **2018.** izrada idejnog i glavnog projekta, apliciranje na natječaj MRR za obnovu zgrade stare škole

Ekomuzej Bistra

Pretraži ...



- Naslovnica
- O udruzi
- Aktivnosti udruge
- Fotogalerija
- Povijest i baština Bistre
- Interaktivna mapa
- Članstvo
- Uključi se...
- Kontakti
- Press kutak




Udruga Ekomuzej Bistra zalaže se za trajno očuvanje i promociju civilizacijskih vrijednosti, kulture i identiteta bistranskog kraja. Istraživanje i prezentacija sveukupne baštine temelji se na aktivnoj participaciji lokalnog stanovništva. Krajnji cilj udruge je osnivanje baštinske institucije Ekomuzej Bistra. Ekomuzej je instrument koji je zamišljen [...]

[Pročitaj više...](#) →

PROJEKTI UDRUGE EKOMUZEJ BISTRA

PROJECTS OF ASSOCIATION BISTRA ECOMUSEUM

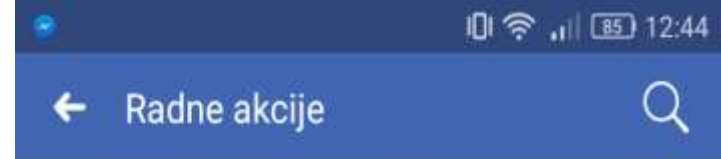

👍 Sviđa mi se 💬 Komentiraj ➦ Podijeli

Budite prvi kome se ovo sviđa.



Irena Majzec

sad kad je čisto mogli bi unutra za Božić napraviti izložbu jaslica i starog božićnog nakita za bor 😊

Udruga Ekomuzej Bistra ? 😊


prije 35 min · Sviđa mi se · Odgovor



Komentirate kao Udruga Ekomuzej Bistra



- Kulturni krajolik Bistre
- Dvorac Oršić (kulturna dobra zašt...)
- Poljanica Bistranska ZPP (kulturna d...)
- Oborovo Bistransko ZPP (kulturna do...)
- Donja Bistra ZPP (kulturna dobra zašt...)
- Bukovje Bistransko ZPP (kulturna do...)
- Novaki Bistranski ZPP (kulturna dobr...)
- Kulturna dobra upisana u registar nep...**
 - Dvorac Oršić i pozitiv orgulja
 - Stara škola Poljanica Bistranska
 - Kapela sv. Vendelina
 - Kompleks crkve Sv. Nikole
 - Kapela sv. Roka
 - Tradicijska kuća i okućnica obitelji Lasić
 - Tradicijska kuća i okućnica obitelji Brezo...
- Kulturna dobra predložena za upis u...
- Staze i puti
- Lokaliteti i posebnosti

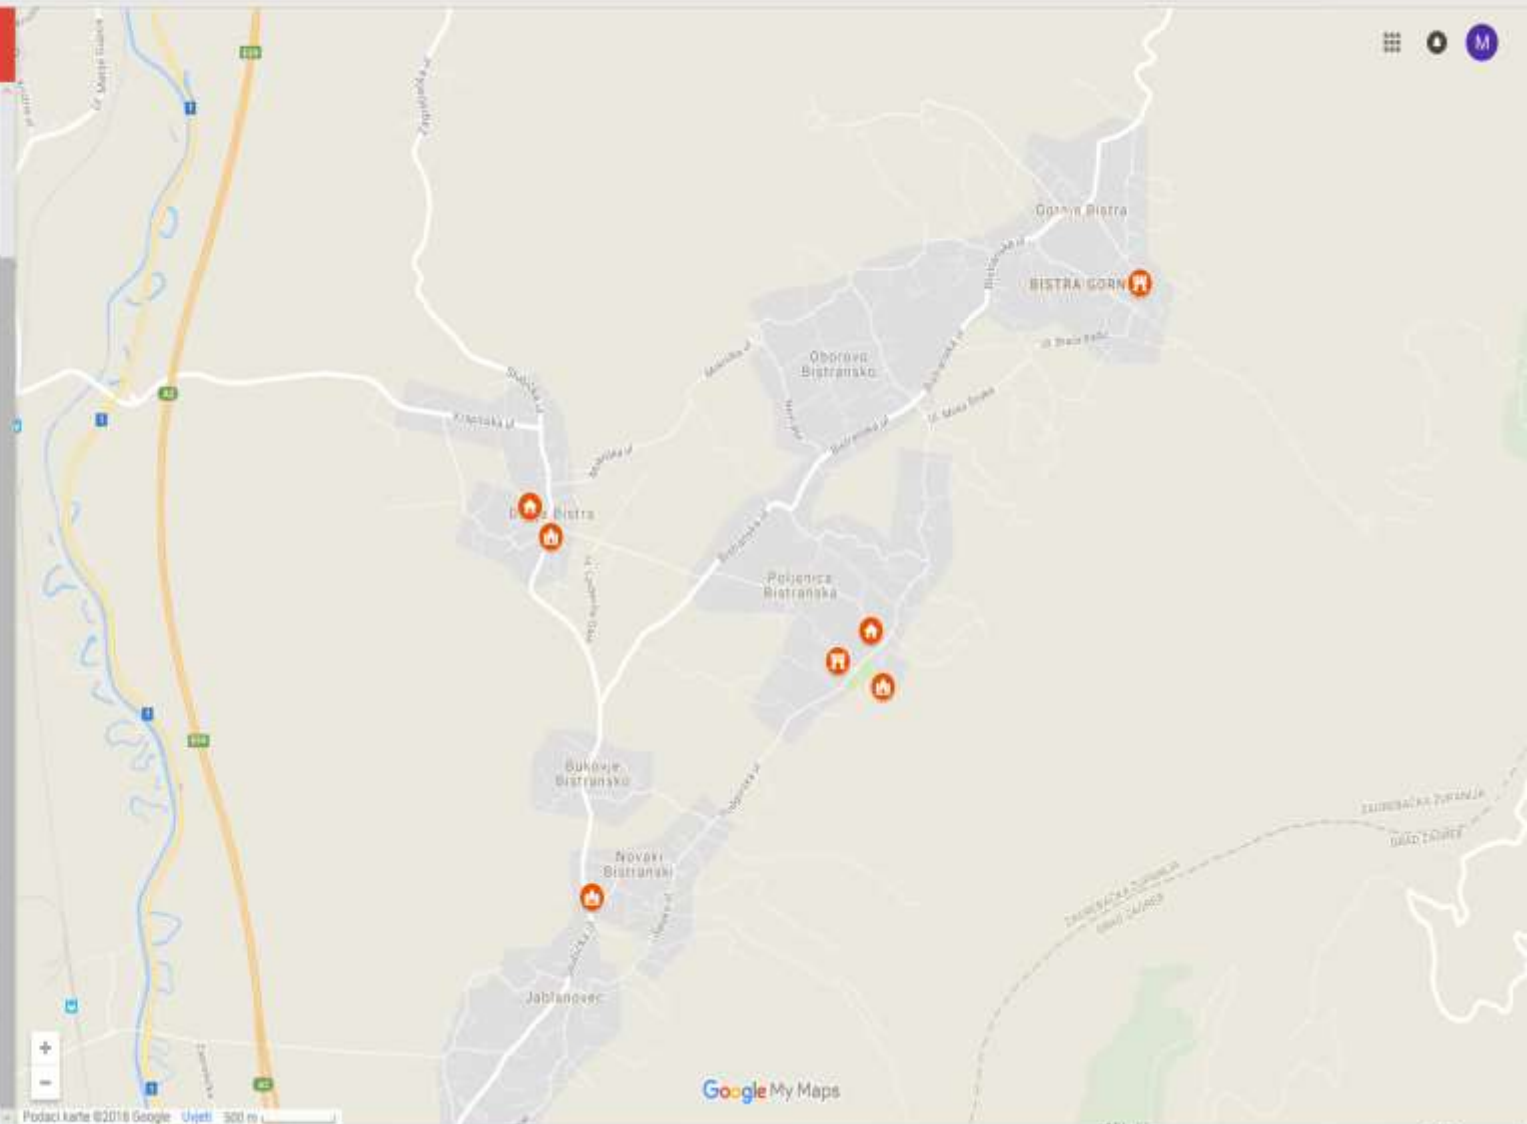



← Bistranska 77



naziv
Bistranska 77

opis
GRAĐANSKA KUĆA S TRADICIJSKOM OKUĆNICOM
OBITELJI ŽILJAK-ROGINA (oko 1880.), Bistranska 77,
Poljanica Bistranska, k.č.br. 1712 i 1713 k.o. Donja Bistra,
foto: Domagoj Sironić



← Bistranska 88



naziv
Bistranska 88

opis
Kovačnica obitelji Jumić-Vidović (oko 1880.), s očuvanim
inventarom, Bistranska 88a, k.č.br. 1840 k.o. Donja Bistra,
foto: Domagoj Sironić



← Podgorska 157



naziv
Podgorska 157

opis
Građanska kuća (početak 20. stoljeća), s očuvanim
inventarom iz razdoblja secesije, k.č.br. 2856 k.o. Donja
Bistra, foto: Domagoj Sironić



← Gorska 14



naziv
Gorska 14

opis
k.č.br. 5082 k.o. Gornja Bistra, foto: Klementina Batina



← Ul. Matije Gupca 36



naziv
Ul. Matije Gupca 36

opis
TRADICIJSKA KUĆA I OKUĆNICA OBITELJI ŠPOLJAR
(oko 1860.), Matije Gupca 36, Bukovje Bistransko, k.č.br.
931 k.o. Podgorje Bistransko, foto: Domagoj Sironić




← Podgorska 53




naziv
Podgorska 53

opis
RODNA KUĆA STJEPANA GRGASA – PRVOG
HRVATSKOG BICIKLISTA (poč. 20. st.), Podgorska 53,
Novaki Bistranski, k.č.br. 6067 k.o. Podgorje Bistransko,
foto: Domagoj Sironić

- ### Kulturni krajolik Bistre
- Lokaliteti i posebnosti**
- Povijesno naselje seoskih obilježja, Gom...
 - Stari kamenolom
 - Arheološki lokalitet sv. Magdalena
 - Arheološki lokalitet grada Bistra kod dvo...
 - Lipa
 - Jasen
 - Lipe ispred kapele sv. Roka
 - Mjesni bunar, Donja Bistra
 - Mjesni bunar, Oborovo Bistransko
 - Bunar, Ulica Franje Gulića 60
 - Bunar, Selska ulica / Vargovićeve zdenec
 - Raspelo, Bistranska ulica, Gornja Bistra
 - Raspelo, Kružna ulica, Gornja Bistra
 - Raspelo, Ul. braće Radić, Gornja Bistra
 - Raspelo, Ul. Franje Gulića, Oborovo Bistr...
 - Raspelo, Severska ulica, Poljanica Bistra...
 - Raspelo, Podgorska ulica, Poljanica Bistr...
 - Raspelo, Poljanička ulica, Poljanica Bistr...
 - Raspelo, groblje, Poljanica Bistranska
 - Raspelo kod kapele sv. Vendelina, Donja...
 - Raspelo, Krapinska ulica, Donja Bistra
 - Raspelo, Krapinska ulica, Donja Bistra
 - Raspelo, Bukovje Bistransko
 - Raspelo kraj kapele sv. Roka, Novaki Bis...
 - Raspelo, Selska ulica, Novaki Bistranski
 - Spomenik poginulim braniteljima, Gornja...
 - Utvrdi Lubenik

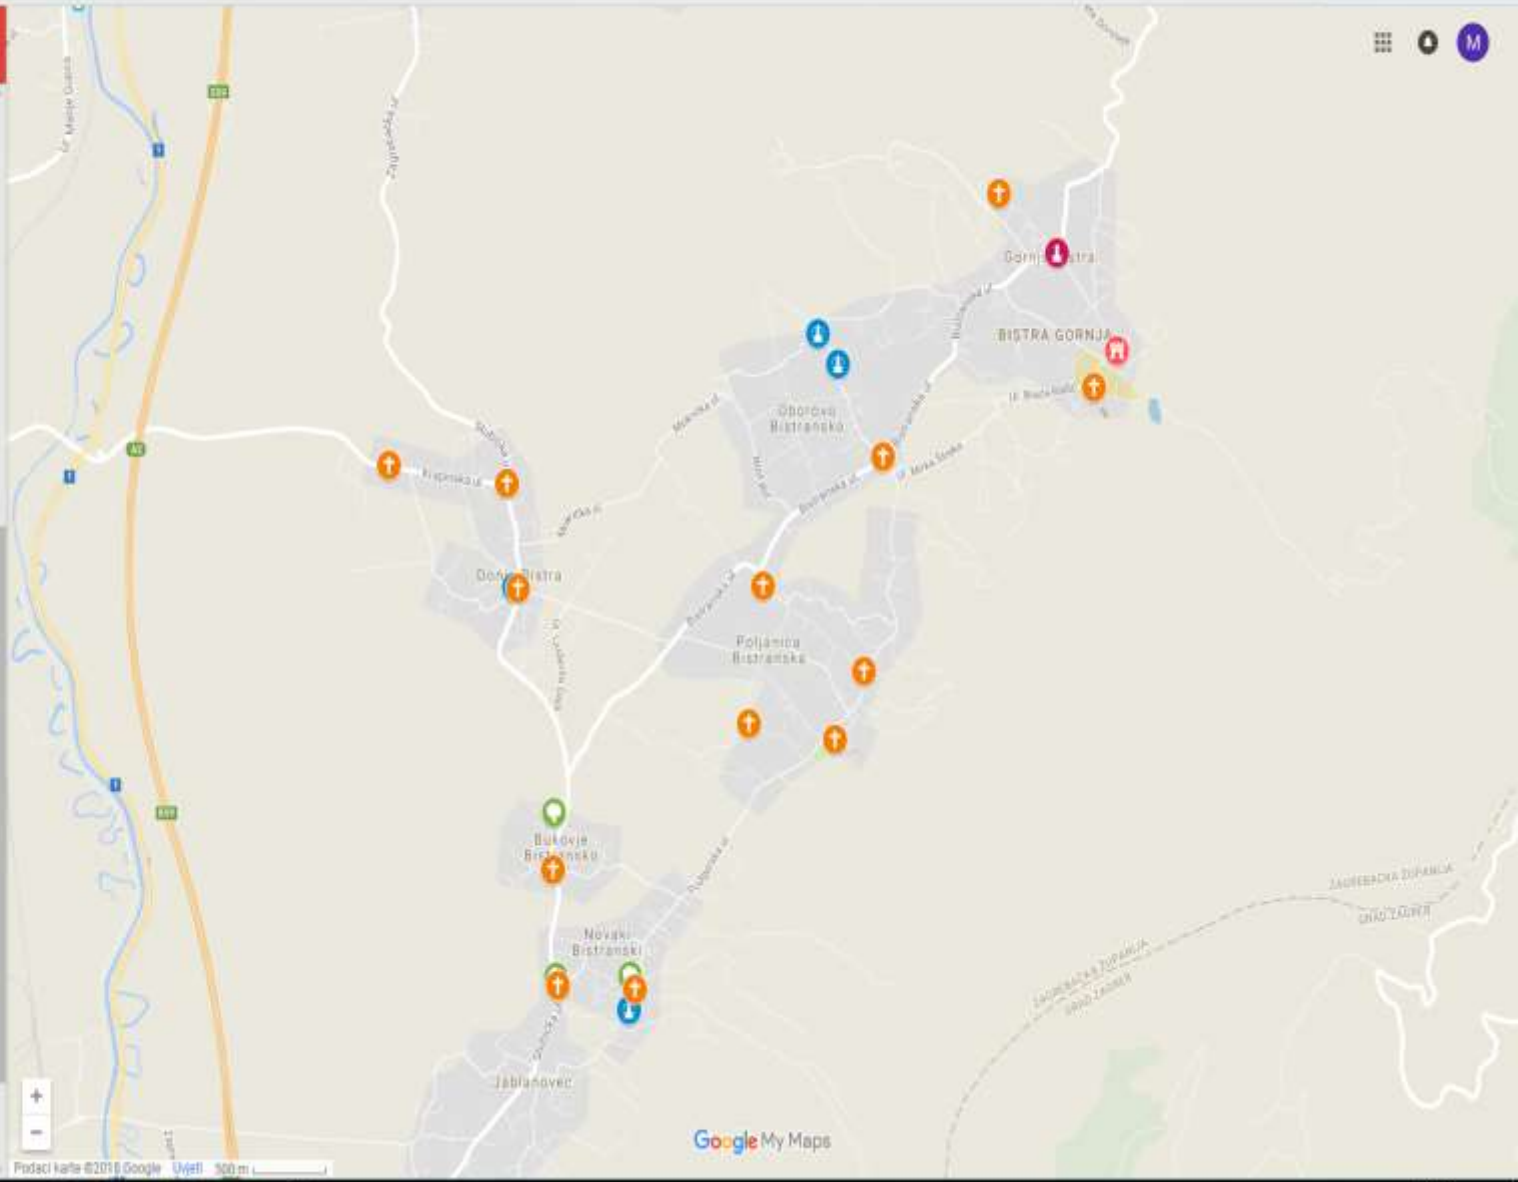

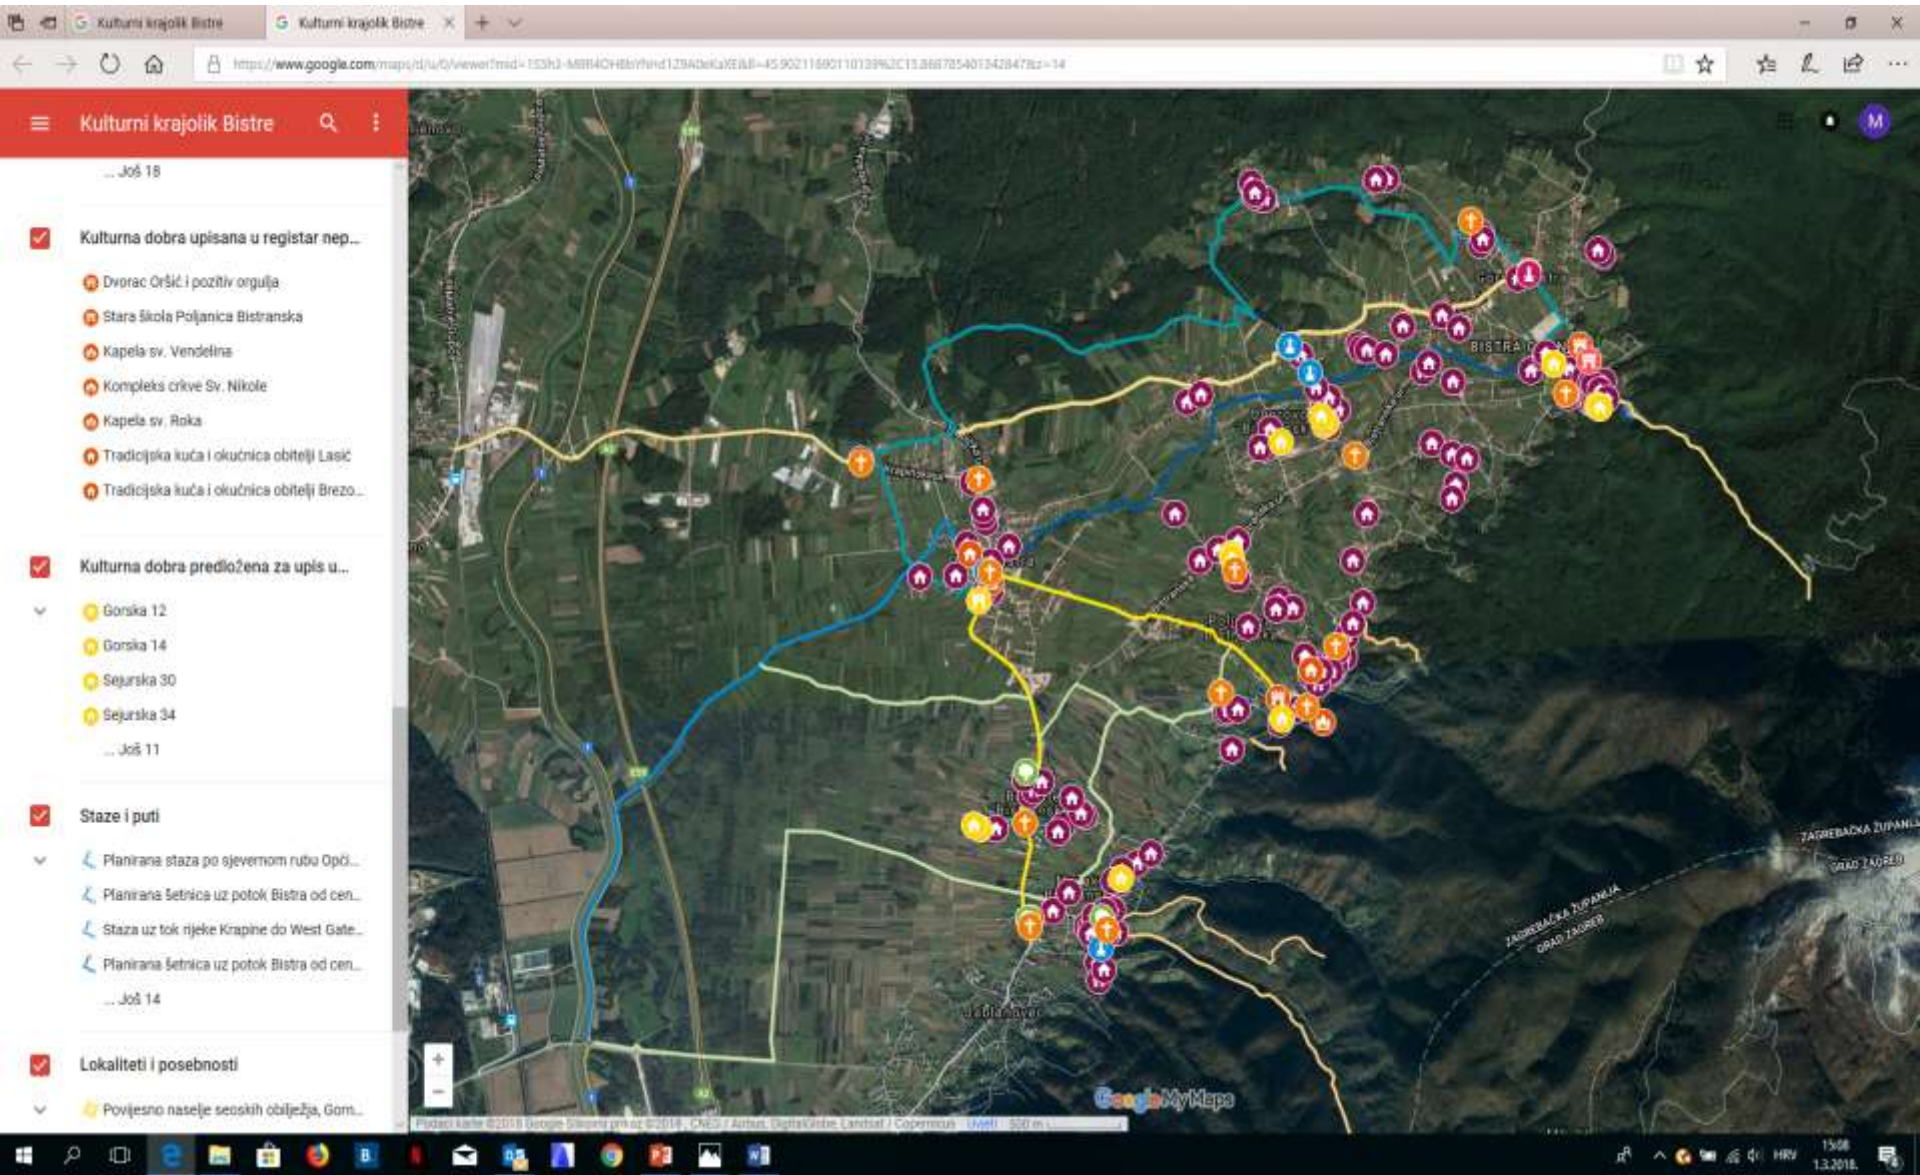

Kulturni krajolik Bistre

... Još 18

Kulturna dobra upisana u registar nep...

- Dvorac Oršić i pozitiv orgulja
- Stara škola Poljanica Bistranska
- Kapela sv. Vendelina
- Kompleks crkve Sv. Nikole
- Kapela sv. Roka
- Tradicijska kuća i okućnica obitelji Lasić
- Tradicijska kuća i okućnica obitelji Brezo...

Kulturna dobra predložena za upis u...

- Gonska 12
- Gonska 14
- Sejurska 30
- Sejurska 34
- ... Još 11

Staze i puti

- Planirana staza po sjevernom rubu Opć...
- Planirana šetnica uz potok Bistra od cen...
- Staza uz tok rijeke Krapišne do West Gate...
- Planirana šetnica uz potok Bistra od cen...
- ... Još 14

Lokaliteti i posebnosti

- Povijesno naselje seoskih obitelji, Gom...

Google MyMaps



Oznaka kulturnog dobra: **Z-6513**


Klasifikacija: **profana graditeljska baština**

Vrijeme nastanka: **1877. god. do 1878. god.**

Vrsta: **nepokretno kulturno dobro – pojedinačno**

Pravni status: **zaštićeno kulturno dobro**

Lokacija: **Poljanica Bistranska, Omladinska 26**

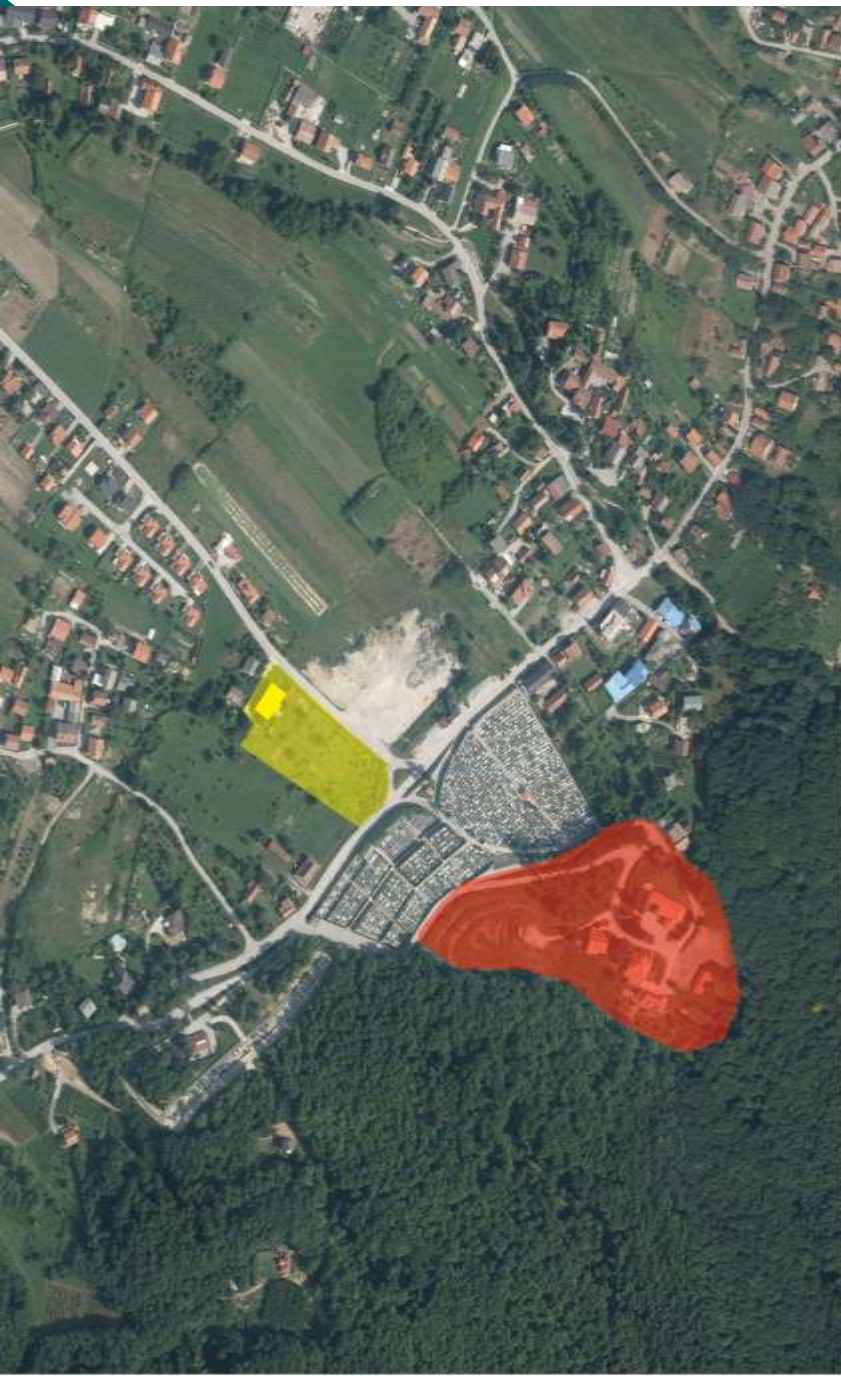

Oznaka kulturnog dobra: **Z-6513**

Klasifikacija: **profana graditeljska baština**

Vrijeme nastanka: **1877. god. do 1878. god.**



Vrsta: **nepokretno kulturno dobro – pojedinačno**

Pravni status: **zaštićeno kulturno dobro**

Obuhvat: **k.o.Donja Bistra, k.č. 2859, 2860/4,
2862, 2863, 2869/1**

Smještaj: **podno izuzetno značajnog zaštićenog
kompleksa župne crkve sv.Nikole biskupa,
s kojim tvori vrijednu mikrourbanu i ambijental-
nu cjelinu**

PRIZEMLJE - novo

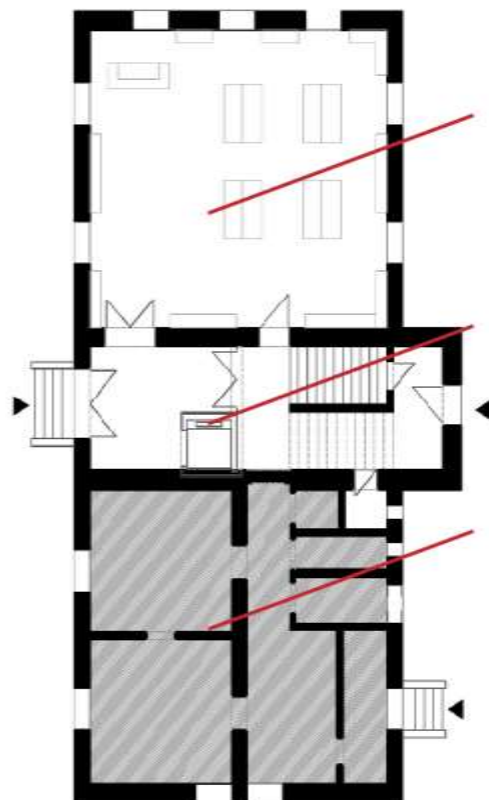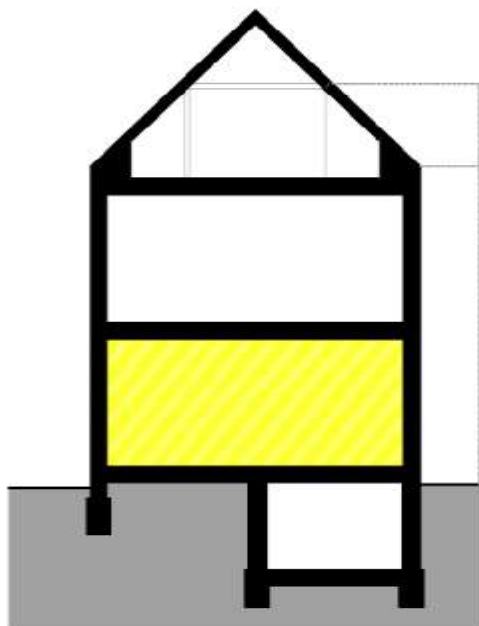



**INFORMACIJSKI CENTAR
SUVENIRI**

DIZALO

STAN UČITELJA

u dogovoru sa stanarima potrebno je adaptirati stan i osigurati zaseban ulaz

POTKROVLJE - novo

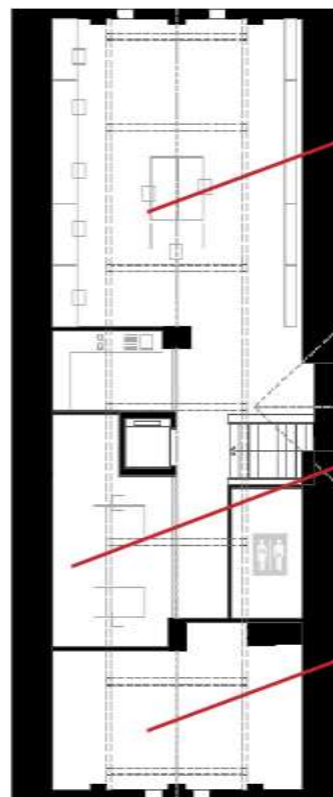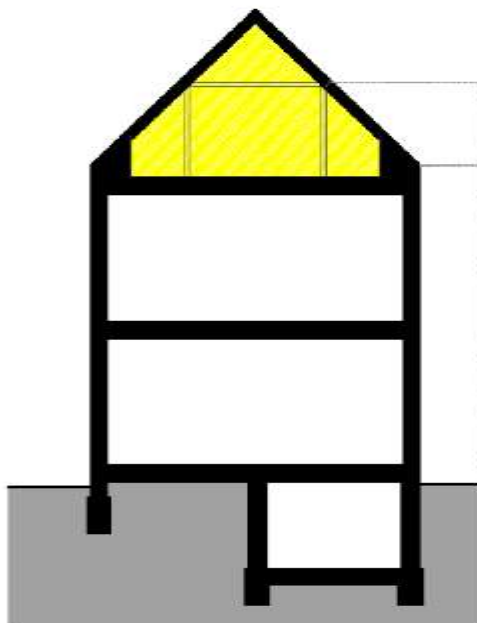


HUB - OSMIŠLJAVANJE
BAŠTINSKIH PROJEKATA

URED VODITELJA

DEPO



FABRIKARHITEKTI

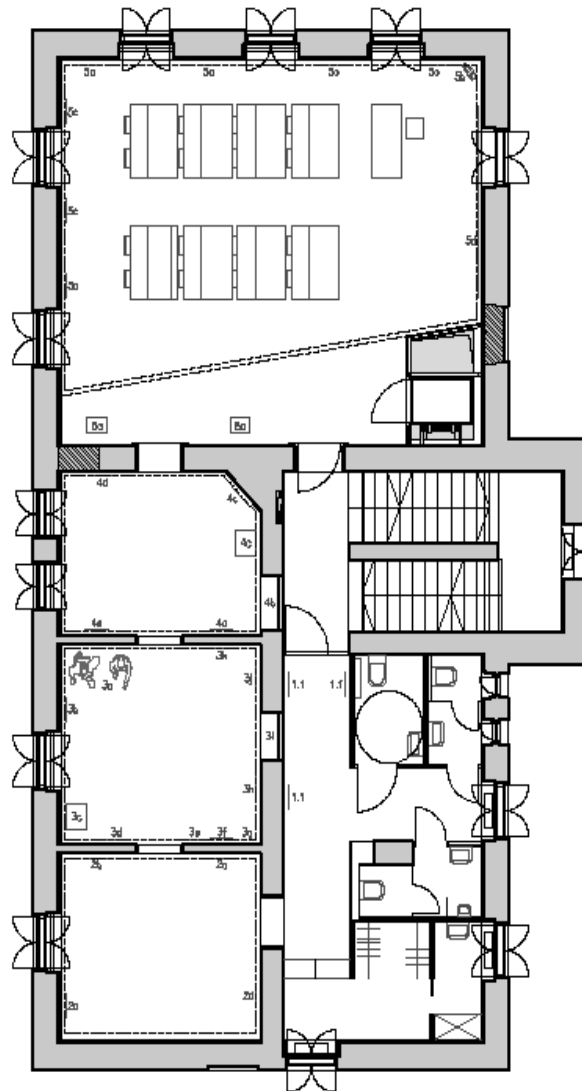

GRADIVNA
OVNOVA ZGRADA STARE ŠOLE
(EKONOMIJE)

LOKACIJA
OPLAJNSKA ULICA 35,
POLJANICA BISTRANSKA
K.O.ŠR. 2352 K.O. BODVA BISTRJA

INVESTITOR
BISTRANSKA 99, POLJANICA
BISTRANSKA 8198 BISTRJA

GLAVNI PROJEKTANT
LOVRO BAUER, DIA



PROJEKTANT
LOVRO BAUER, DIA

SARADNIK
LJILJA BRNČIĆ, DIA
JURANA HRGASTE, DIA
LEA HAJDEČ, DIA

DIREKTOR
LOVRO BAUER, DIA

FABRIKA ARHITEKTI
L.O.ŠR. 2352 B.

FAZA
GLAVNI PROJEKT

VISTA PROJEKTA
ARHITEKTONSKI PROJEKT


NACRT 1:50
NOVOPROJEKTIŠANO STANJE
TLOCRTI 1. KATA

ZOP/TD
82/11

DATUM
07/2016

MJ
1:100



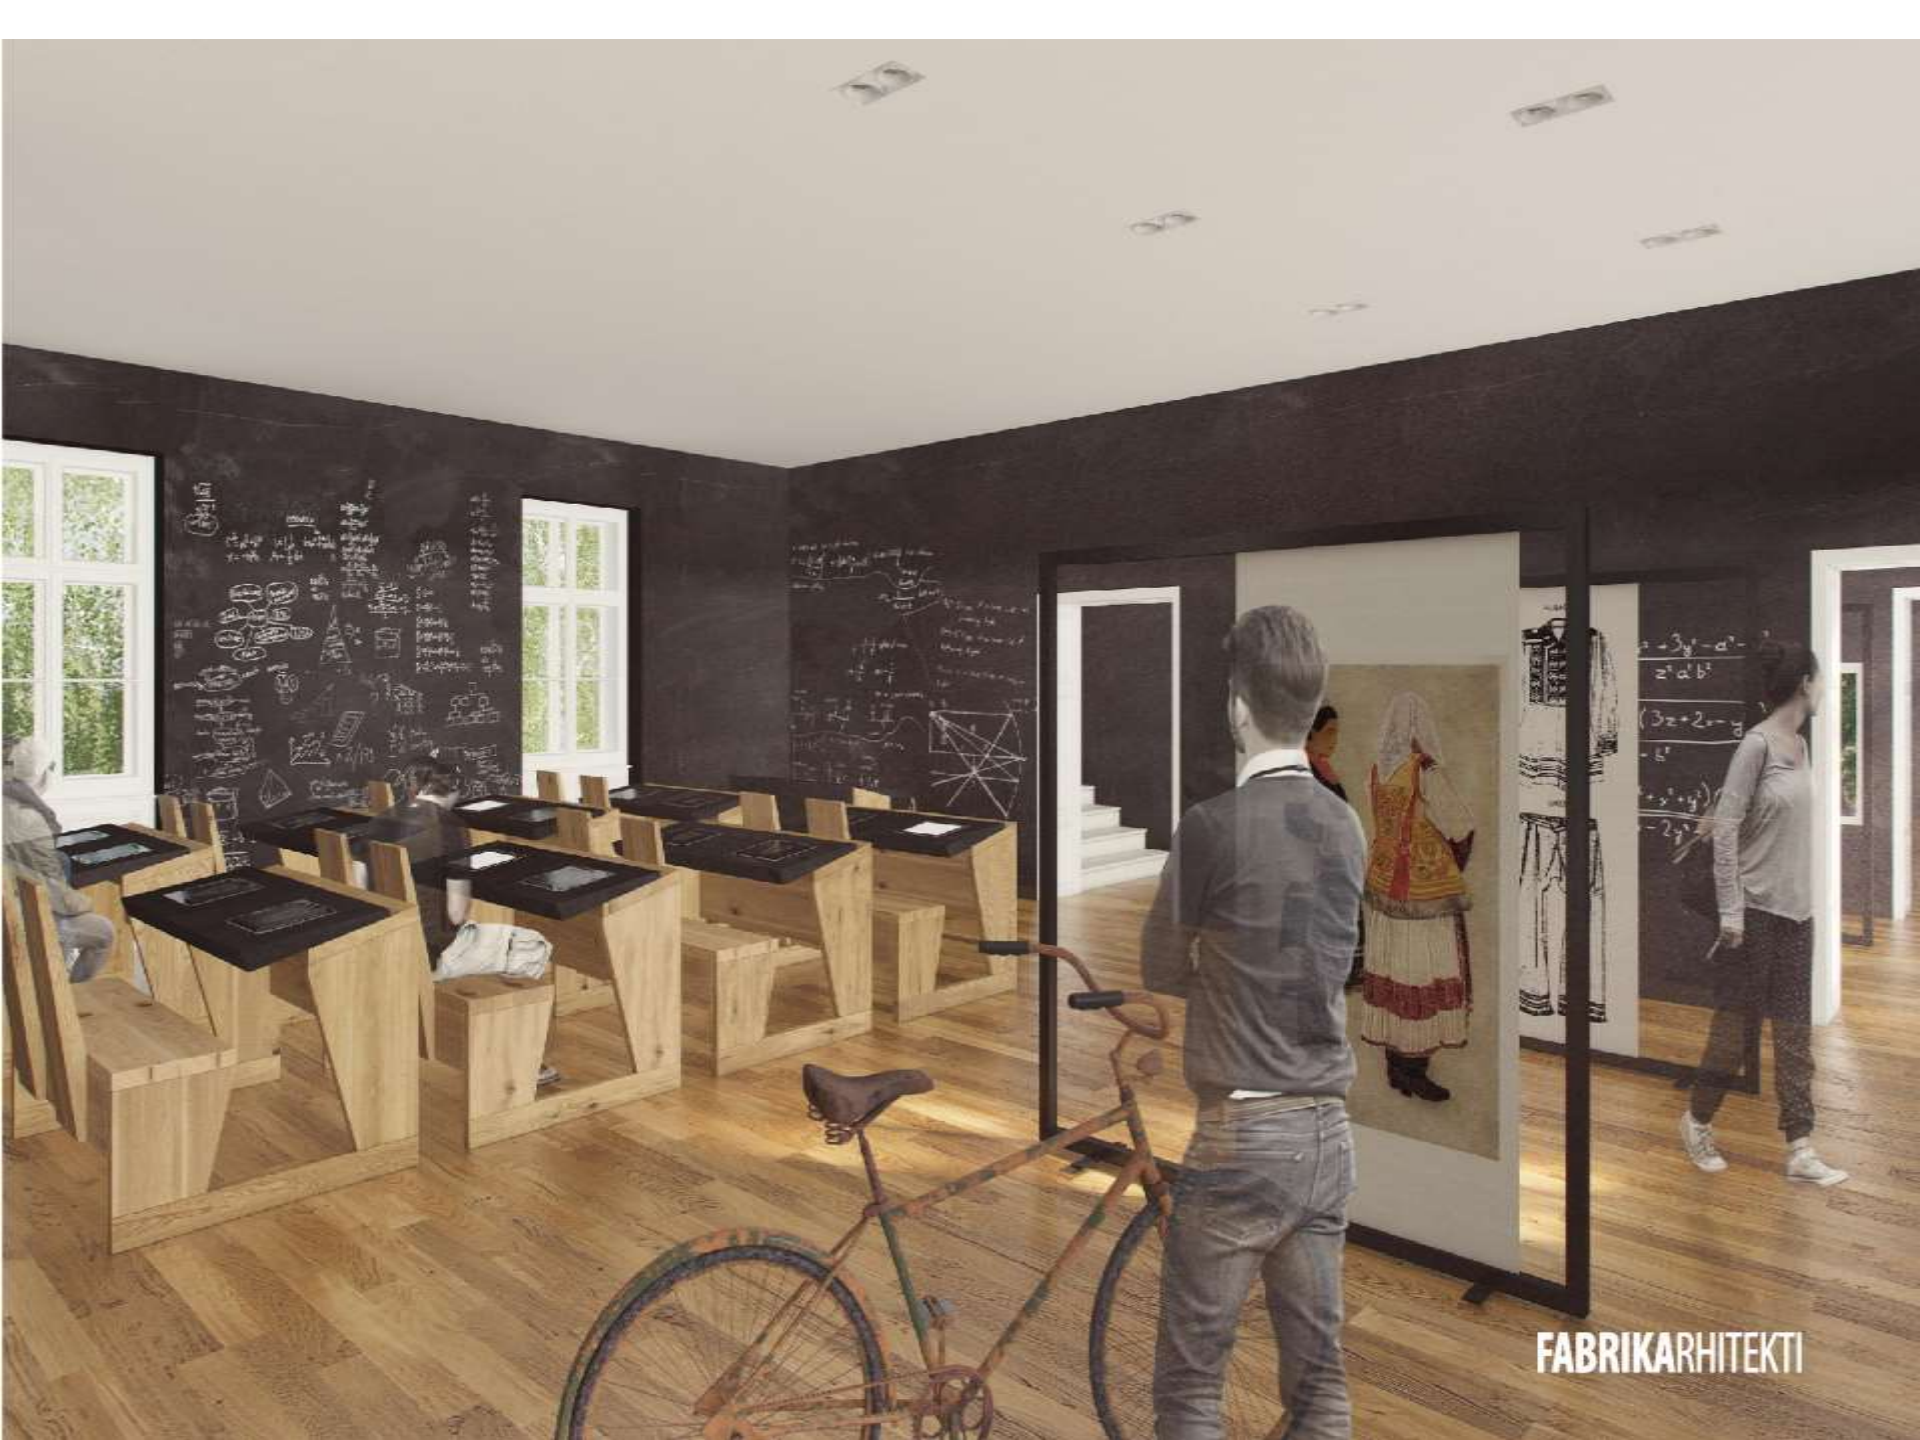

FABRIKARHITEKTI



Identitet

Identity

